




2S.AS
5 Rue du Moulinas
66330 CABESTANY


COMMUNE DE CERET

LOTISSEMENT L OLIU

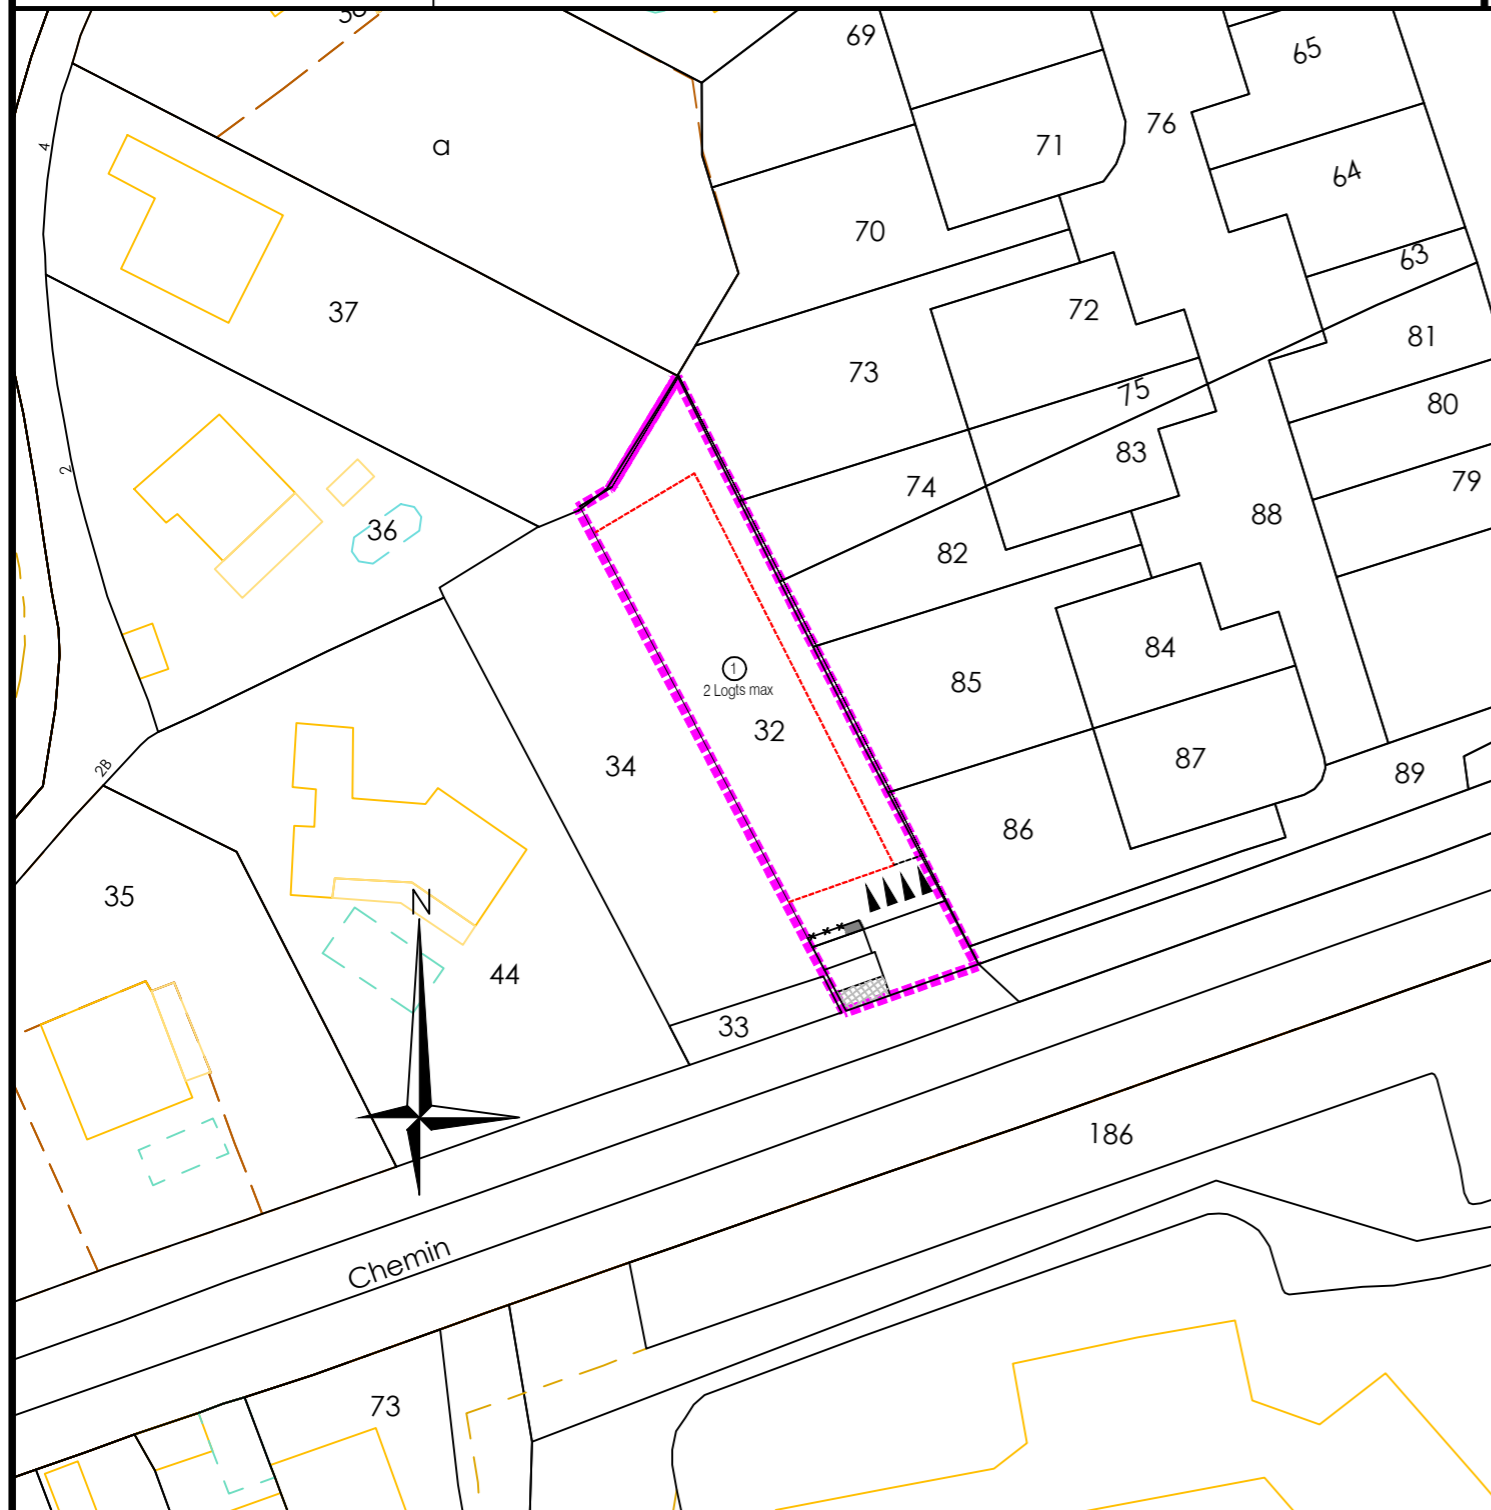

PLAN DE MASSE NON CONTRACTUEL

PLAN DE SITUATION

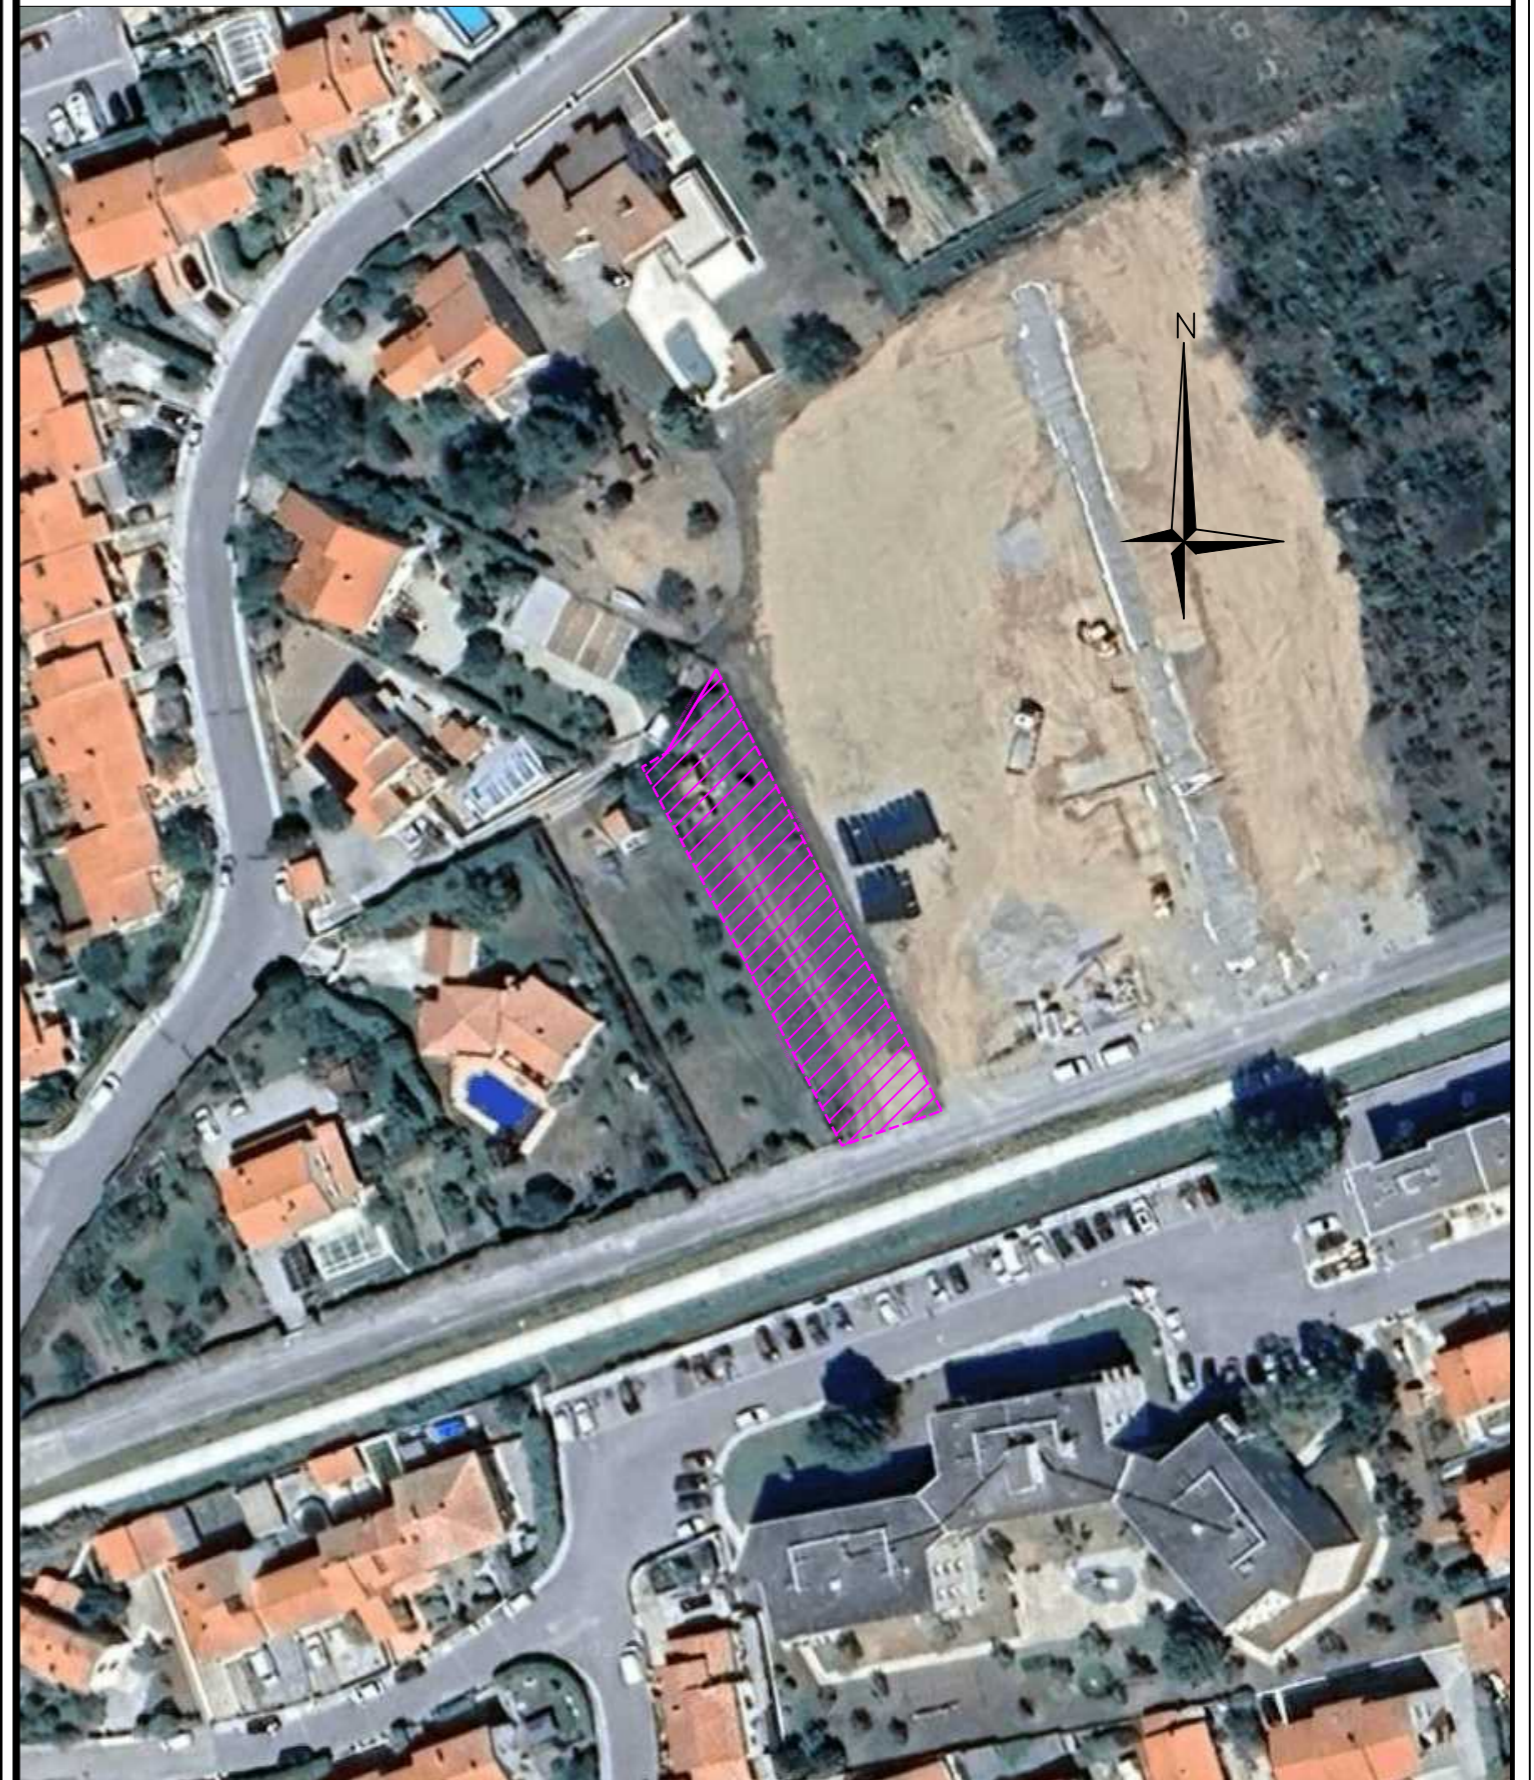

Echelle 1/2500°