

DEPARTEMENT DES PYRENEES - ORIENTALES
COMMUNE DE MONTNER

Lotissement "Les Oliviers"

PA 1 : Plan de situation

REFERENCES CADASTRALES :

Lieu-dit : Lo Cazot

Section : Z

Numéro : 225, 253 à 258, 1046 à 1049 et 1073

Accordé

Vu pour être annexé
à l'arrêté N° 66118 *20/10/21*
en date du Le Maire

18 DEC. 2020



Numéro de dossier : 4804

Dressé le : 04.07.2019

Modifié le : 06.07.2020

COORDONNEES : RGF 93 - CC 43

NIVELLEMENT : NGF



S.E.L.A.R.L. GPO


Géomètres-Experts associées

Florence COSTE - Noémie VANETTI

Bureau principal : ZA Camp Llarg - 66130 ILLE-SUR-TET

Permanence : 6 Rue des Garrigues - 11510 FITOU

Mail : gpo.geometre@gmail.com

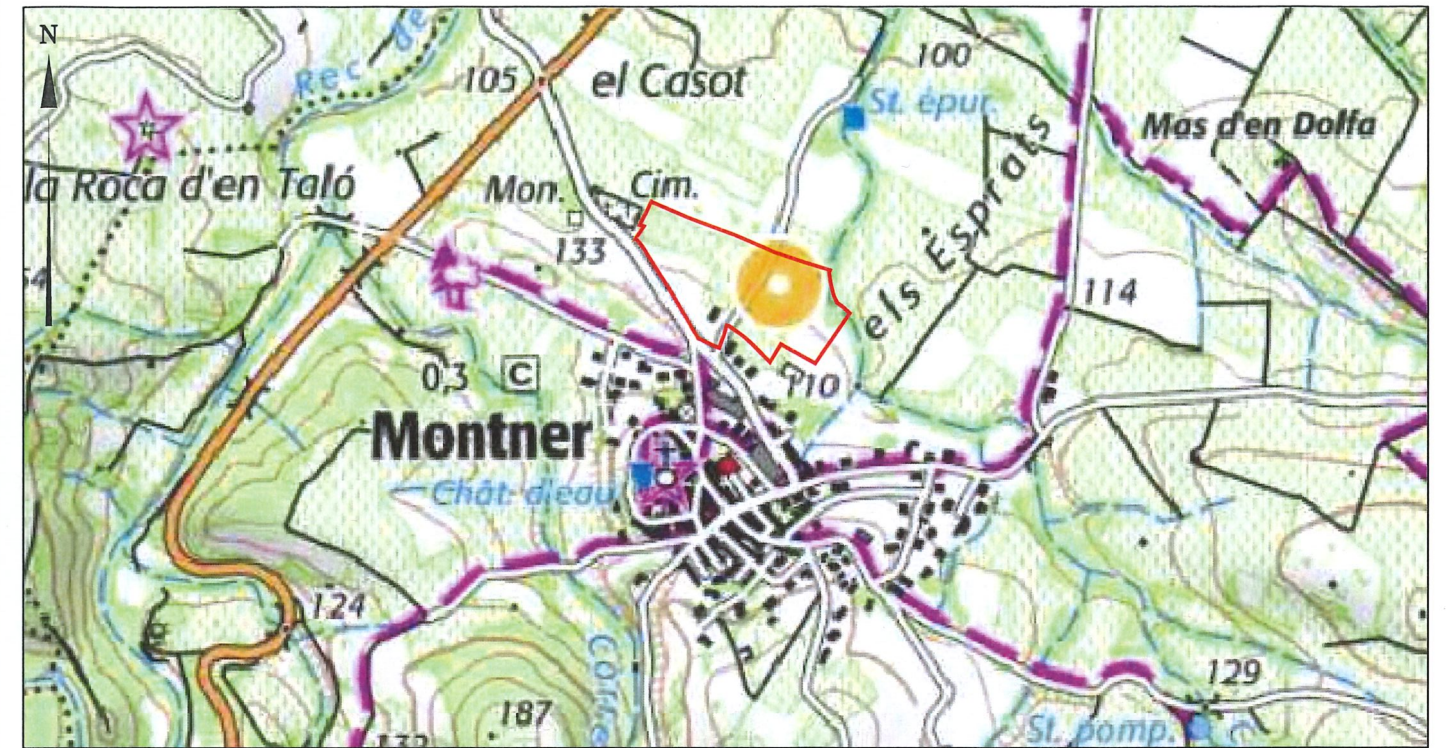

Extrait de carte IGN - 1/15 000



Extrait cadastral - 1/5000