


Commune de Ponteilla

Lotissement " *Domaine Mirabet* "

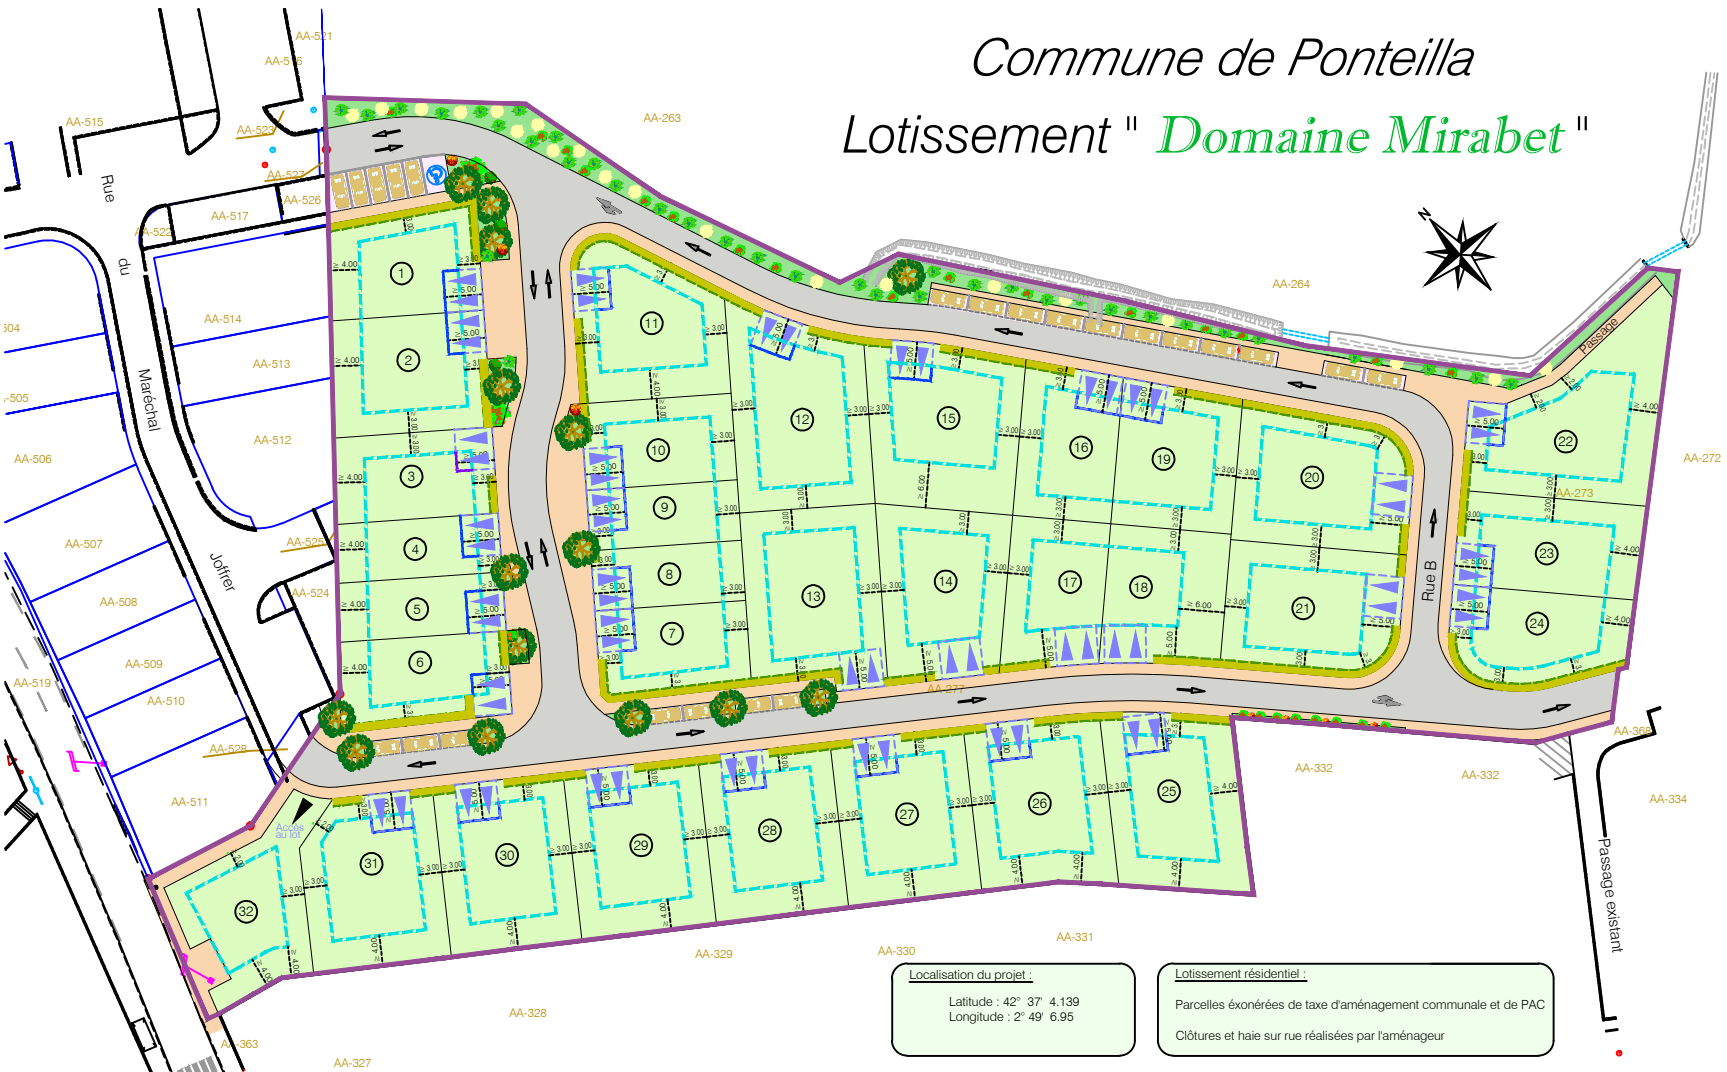

Localisation du projet :
 Latitude : 42° 37' 4.139
 Longitude : 2° 49' 6.95

Lotissement résidentiel :
 Parcelles exonérées de taxe d'aménagement communale et de PAC
 Clôtures et haie sur rue réalisées par l'aménageur