
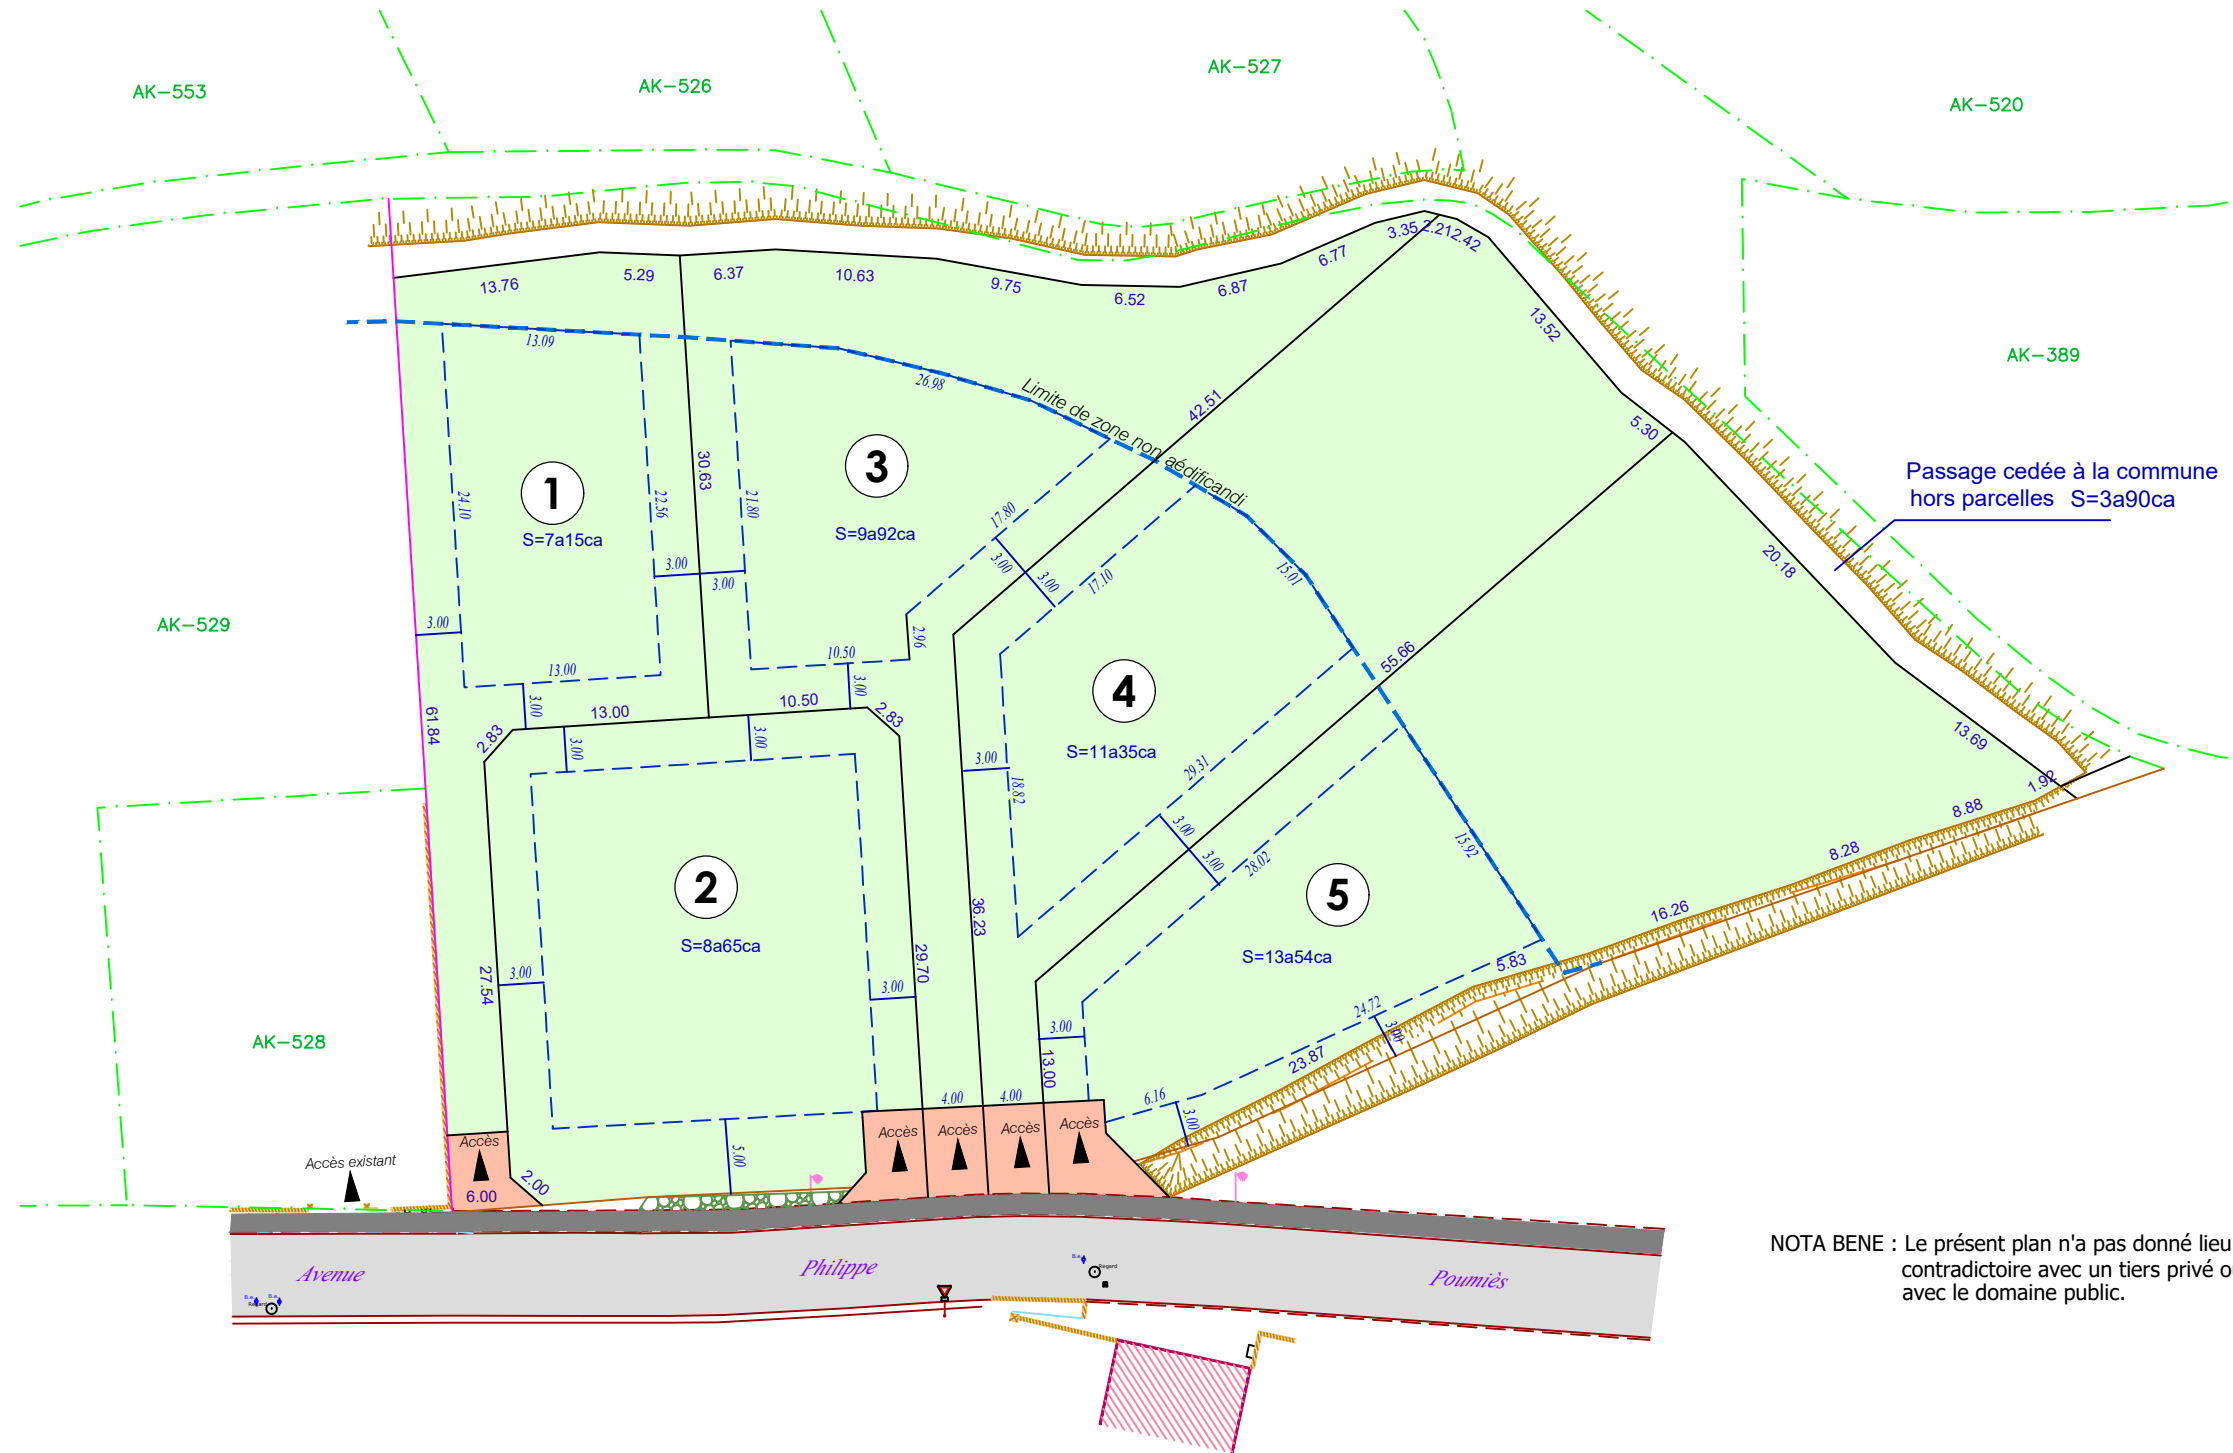


# Lotissement Résidentiel

# Les Terrasses d'en Seguala

## Commune de Tautavel

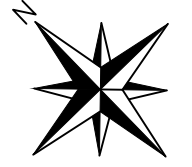

NOTA BENE : Le présent plan n'a pas donné lieu à un bornage contradictoire avec un tiers privé ou à une délimitation avec le domaine public.

### LEGENDE :

- Application fiscale issue du plan cadastral
- Mur existant
- Zone de constructibilité
- Espace privatif non clos imposé