

DEPARTEMENT DES PYRENEES - ORIENTALES

COMMUNE DE :

MONTNER

# Lotissement "Les Oliviers"

## PLAN DE VENTE

### LOT 36

REFERENCES CADASTRALES :

*Lieu-dit : Lo Cazot*

*Section : Z*

*Numéro : 1235*

Dressé le : 14.04.2021

Modifié le :

ref: 4804



**S.E.L.A.R.L. GPO**

*Géomètres-Experts associées*

*Florence COSTE*

*Noémie VANETTI*

**GÉOMÈTRE-EXPERT**

CONSEILLER VALORISER GARANTIR

*Bureau principal : ZA Camp Lagr - 66130 ILLE-SUR-TET - Tél: 04.68.84.18.73*

*Mail : gpo.geometre@gmail.com*

COORDONNEES : SYSTEME RGF 93 CC43

NIVELLEMENT : RATTACHE AU NGF




**S.E.L.A.R.L. GPO**

*Géomètres-Experts associées*

*Florence COSTE - Noémie VANETTI*




Extrait de carte IGN - 1/115 000

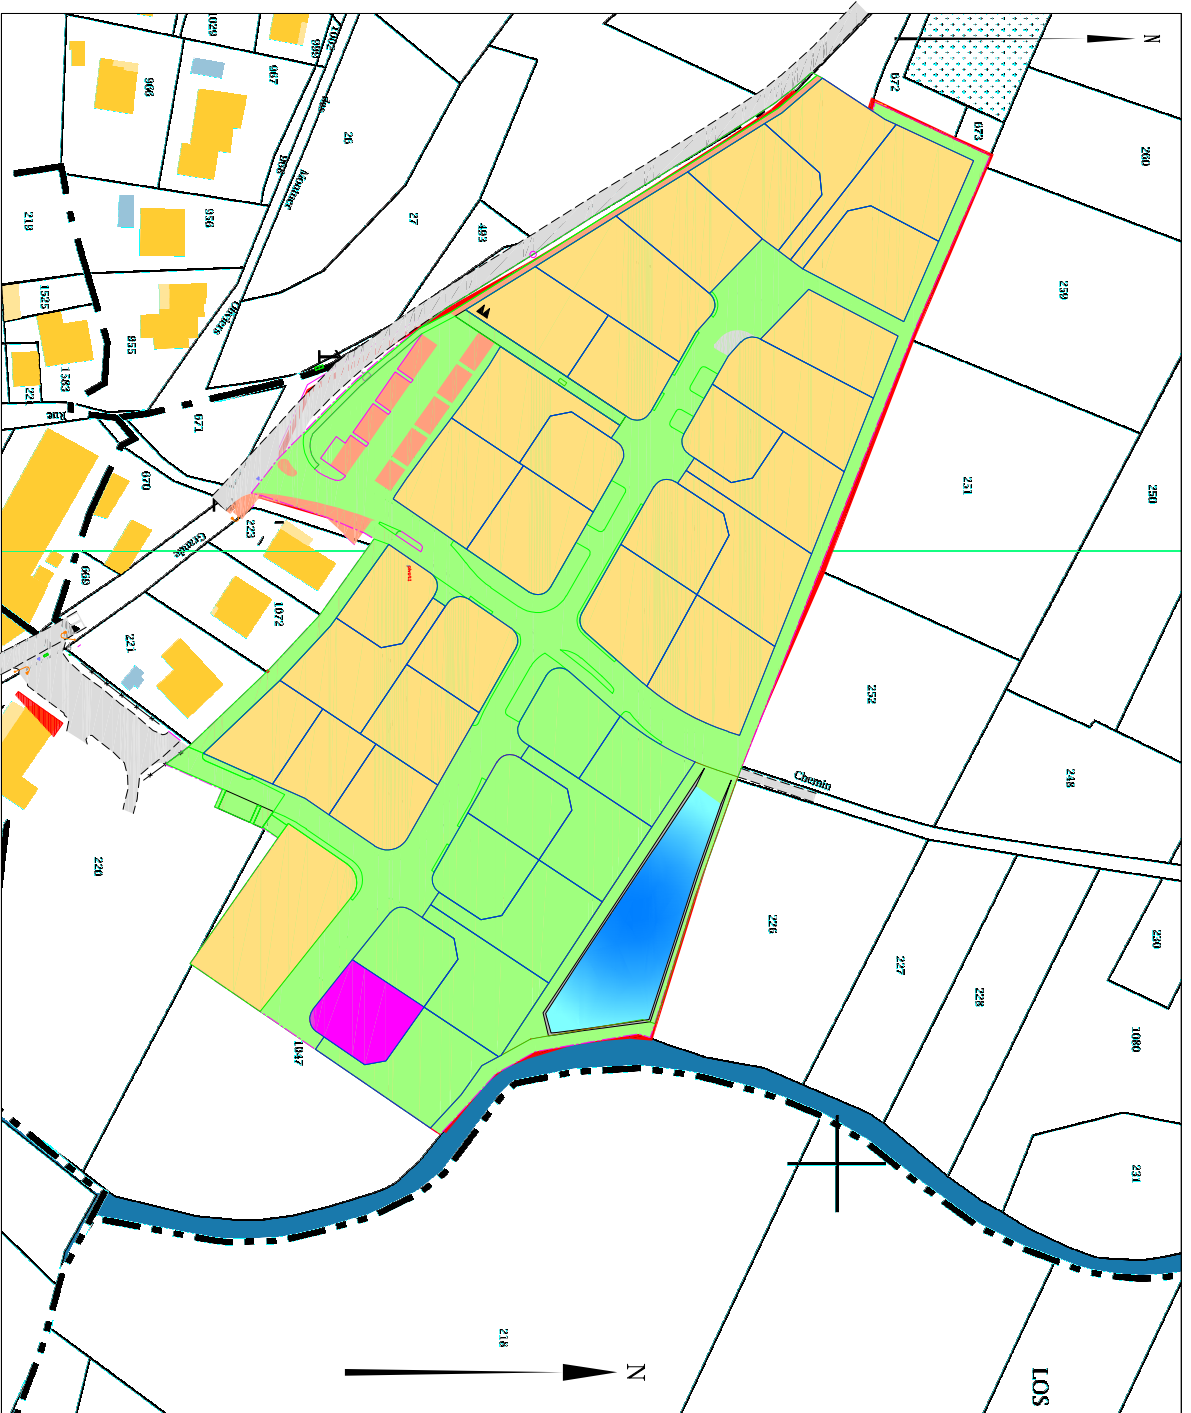

Extrait cadastral - 1/5000

# PLAN DE MASSE

Ech : 1/250

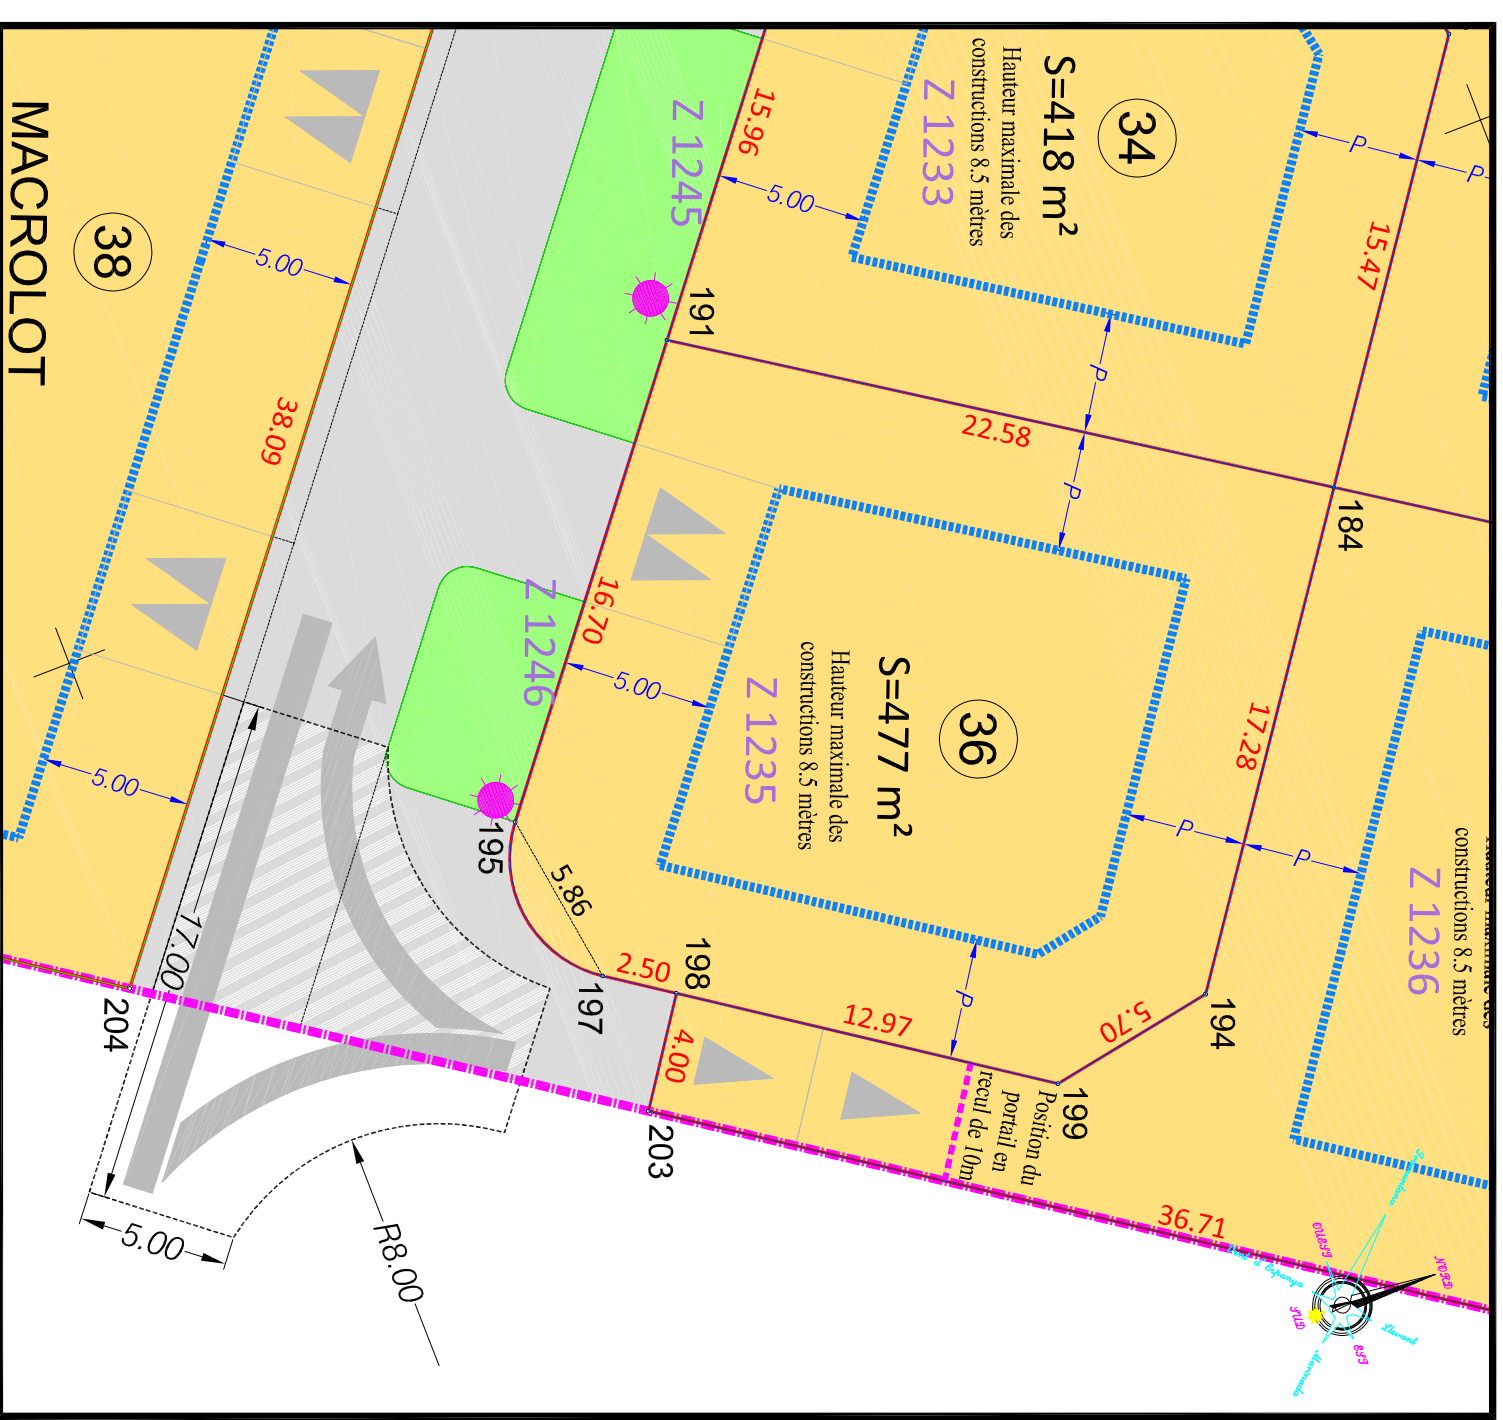

## LEGENDE :

- Limite du lot
- Application cadastrale
- Limite maximale des prospects  
 $p=H/2$  avec minimum 4 mètres
- Accès au lot imposé et espace privatif non clos (5m $\times$ 5m) pour stationnement
- Candélabre

Lot 36			
SOMMET	X	Y	DISTANCE
191	1673697.13	2172372.29	16.70
195	1673710.19	2172361.88	6.58
197	1673715.99	2172362.75	2.50
198	1673717.40	2172364.81	12.97
199	1673724.72	2172375.52	5.70
194	1673723.71	2172381.13	17.28
184	1673709.60	2172391.11	22.58
Superficie : 477 m <sup>2</sup>			

Nota : - La matérialisation des limites n'a pas été réalisée à ce jour ; elle le sera avant la vente du terrain.  
 - L'authenticité de ce document est exclusivement assurée par la signature originale du géomètre-expert.  
 - La position des éléments de voirie est donnée à titre indicatif, ils sont susceptibles d'être modifiés pour des raisons techniques lors des travaux.