


PLAN DE SITUATION

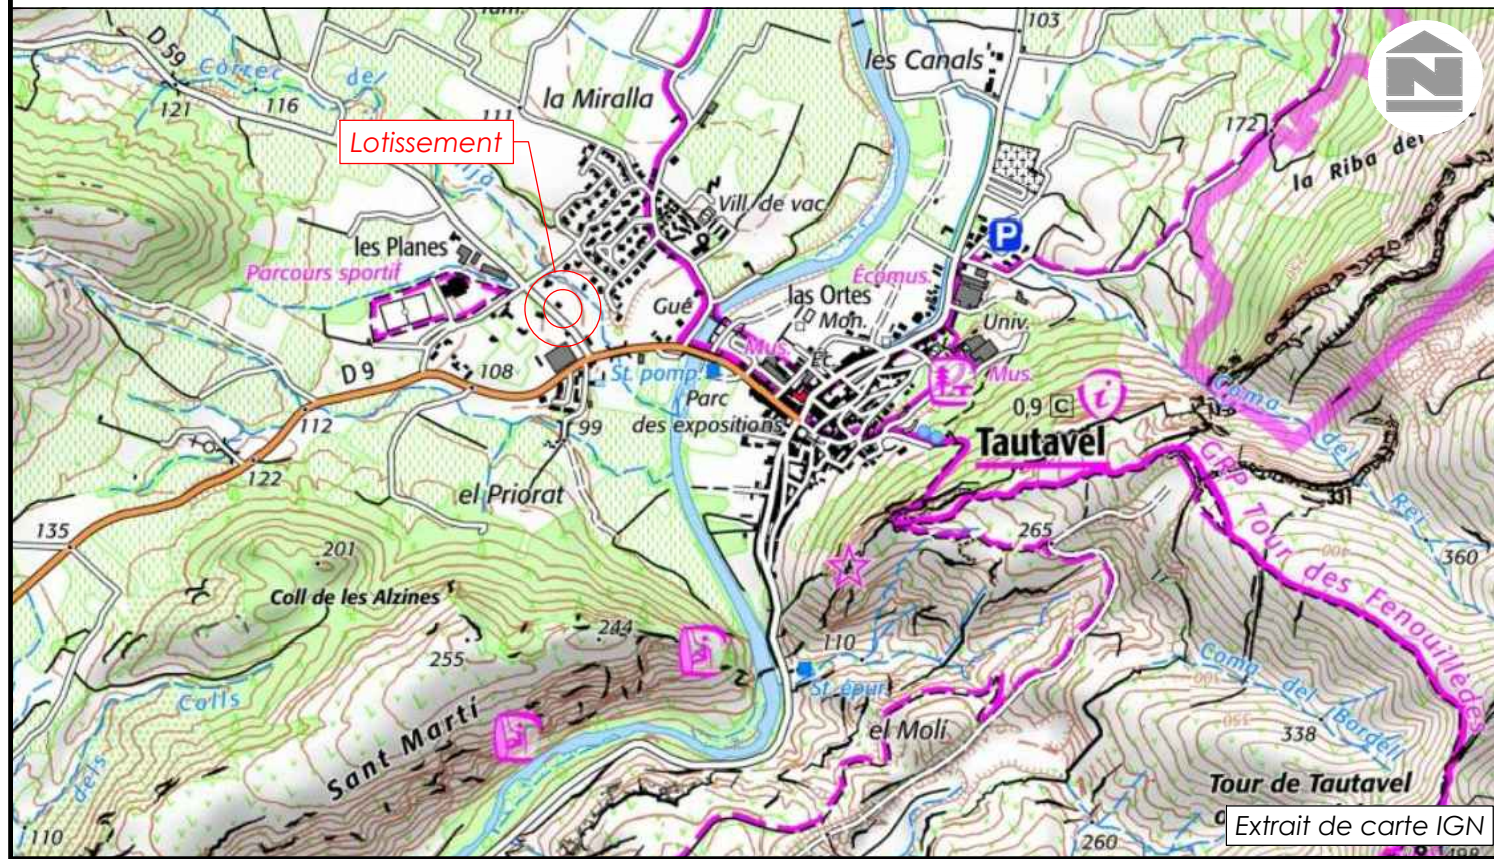

DEPARTEMENT DES PYRENEES - ORIENTALES

COMMUNE DE TAUTAVEL

DP 066 205 23 J0019 obtenu le 10/07/2023

PLAN DE VENTE

LOT 3

VUE D'ENSEMBLE DU LOTISSEMENT



REFERENCES CADASTRALES :

Lieu-dit : Coll d'en Segala

Section : AK

Numéro : 317p

PROVISOIRE

L'authenticité de ce document est exclusivement assurée par la signature originale du géomètre-expert.



S.E.L.A.R.L. GPO

Géomètres-Experts associées

Florence COSTE - Noémie VANETTI

Numéro de dossier : 5698

Dressé le : 19.03.2024

Modifié le :

COORDONNEES : RGF 93 - CC 43



NIVELLEMENT : NGF

Bureau principal : ZA Camp Llarg - 66130 ILLE-SUR-TET

Permanence : 6 Rue des Garrigues - 11510 FITOU

Mail : gpo.geometre@gmail.com

PLAN DE MASSE - 1/250

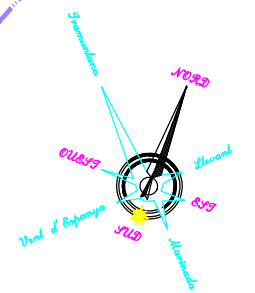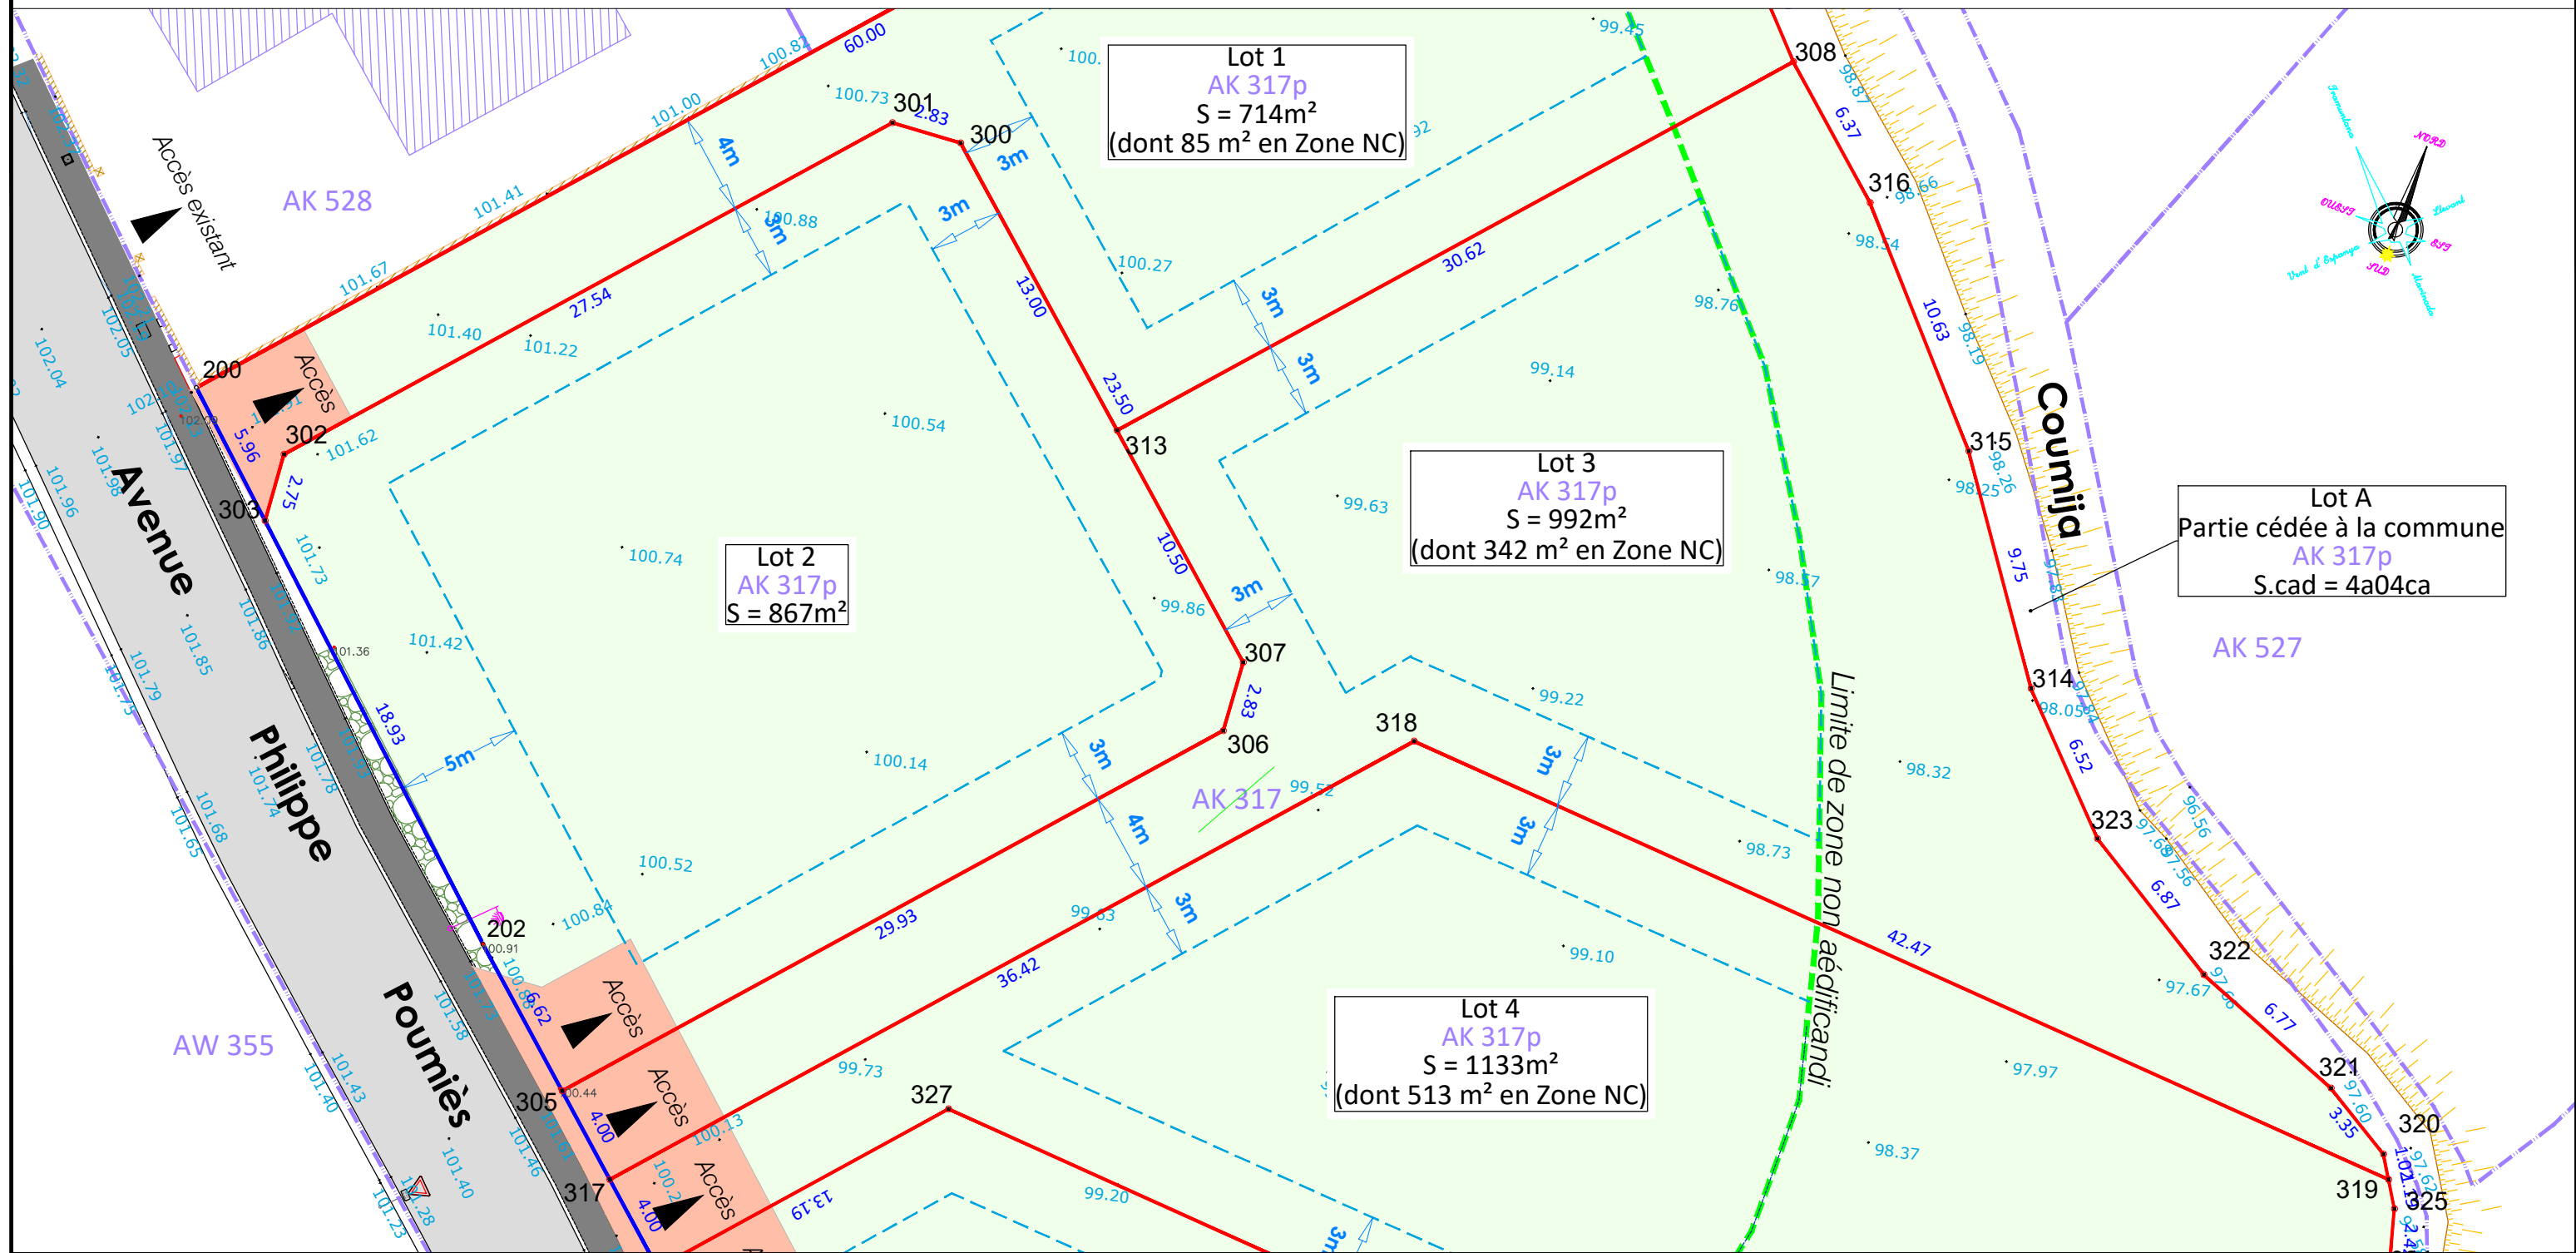

LÉGENDE

- LEGENDE :
- Cadastre
 - Périmètre de l'opération
 - Limite de lot
 - Limite de zone non aédificandi
 - Limite maximale des prospects
 - Accès privé non clos (3 places)
 - Espace privé

TABLEAU DE COORDONNÉES

Lot 3			
SOMMET	X	Y	DISTANCE
314	1678716.23	2179592.43	9.75
315	1678710.56	2179600.36	10.63
316	1678703.36	2179608.19	6.37
308	1678698.53	2179612.33	30.62
313	1678678.62	2179589.06	10.50
307	1678686.60	2179582.23	2.83
306	1678686.82	2179579.41	29.93
305	1678667.37	2179556.67	4.00
317	1678670.40	2179554.06	36.42
318	1678694.07	2179581.73	42.47
319	1678736.46	2179579.27	1.02
320	1678735.92	2179580.14	3.35
321	1678733.04	2179581.84	6.77
322	1678726.71	2179584.25	6.87
323	1678720.82	2179587.80	6.52
314	1678716.23	2179592.43	
Superficie : 992 m ²			

Nota :

- La matérialisation des limites n'a pas encore été réalisée ; elle le sera avant la vente.
- L'authenticité de ce document est exclusivement assurée par la signature originale du géomètre-expert.
- La position des éléments de voirie est donnée à titre indicatif, ils sont susceptibles d'être modifiés pour des raisons techniques lors des travaux.