

PERMIS D'AMENAGER

"ORIA"

Réalisation de 28 lots
et 1 macrolot
Route Départementale 40
66200 LATOUR-BAS-ELNE

MAITRE D'OUVRAGE

SAS Foncière 66

1066, avenue Eole
Tecnosud II
66100 PERPIGNAN
Tél.: 04 68 50 09 00
e-mail : yann.fabre@angelotti.fr



AFFAIRE 25-26	PLAN PA-01	PLANS DE SITUATION
DATE 15/09/2025	ECHELLE /	

ARCHITECTE



AM Architecte Studio
Alice MAZZOLI
32, rue M. K. Gandhi - 66350 TOULOUGES
06 59 05 49 11 - contact@ama-studio.fr
S.E.L.A.R.L. au capital de 1000,00 euros
S.I.R.E.N. : 905 074 696 - R.C.S. Perpignan
Numéro Ordinal Société : S22872

AMA Studio

Alice MAZZOLI

Numéros ordinaux : 089327 / S22872

32, rue Mohandas Karamchand Gandhi
66350 TOULOUGES
Tél.: 04 68 59 49 11 / Portable : 06 59 05 61 14
e-mail : contact@ama-studio.fr



AUTRES INTERVENANTS

Géomètre et BET VRD
M2GEO



EMMANUEL CRETIN-MAITENAZ
SYLVAIN MOREAU

M. MAITENAZ Emmanuel

102, avenue Alfred Kasler - 66000
PERPIGNAN
Tél.: 04 68 68 28 40
e-mail: contact@m2geo.fr

BET Hydraulique
CIEEMA



M. CHARLET Thomas

5, traverse de Baixas - 66600
CASES-DE-PENE
Tél.: 06 07 50 17 82
e-mail: cieema66@gmail.com

DATES	IND	CREATION - MODIFICATIONS	DES
15/09/2025	A	Première édition	AMA



Légende

--- Périimètre opérationnel






Architecte
AMA Studio
Alice MAZZOLI
32, rue Mohandas Karamchand Gandhi - 66350 TOULOUSES
Tél.: 04 68 59 49 11 / Portable : 06 59 05 61 14
e-mail : contact@ama-studio.fr





Maître d'Ouvrage
SAS Foncière 66
Louis-Pierre ANGELOTTI
1066, avenue Eole - Tecnosud II - 66100 PERPIGNAN
Tél.: 04 68 50 09 00
e-mail : yann.fabre@angelotti.fr

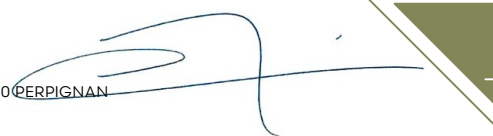

Plan de situation - Photographie aérienne			PLAN PA-01a
DATE 15/09/2025	DOSSIER 25-26	INDICE A	ECHELLE 1/4500

Légende

--- Périimètre opérationnel
PA-07x Prises de vue paysages lointains (PA-07)



AD

849

CARRERA DE CARLEMANY


PA-07c



PA-07a



PA-07b

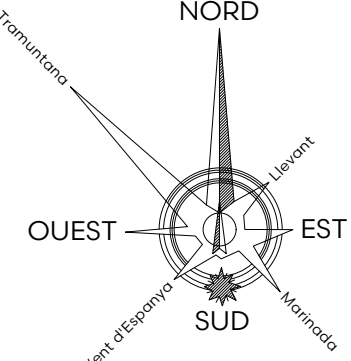

0 10 20 30 40 50

Architecte
AMA Studio
Alice MAZZOLI
32, rue Mohandas Karamchand Gandhi - 66350 TOULOUSES
Tél.: 04 68 59 49 11 / Portable : 06 59 05 61 14
e-mail : contact@ama-studio.fr

GPM
Moreau Invest
Maître d'Ouvrage
SAS Foncière 66
Louis-Pierre ANGELOTTI
1066, avenue Eole - Tecnosud II - 66100 PERPIGNAN
Tél.: 04 68 50 09 00
e-mail : yann.fabre@angelotti.fr



Plan de situation - Cadastre

DATE	DOSSIER	INDICE	ECHELLE
15/09/2025	25-26	A	1/1250

PLAN
PA-01b

Légende

- PÉRIMÈTRE OPÉRATIONNEL
- PA-06x Prises de vue environnement proche (PA-06)

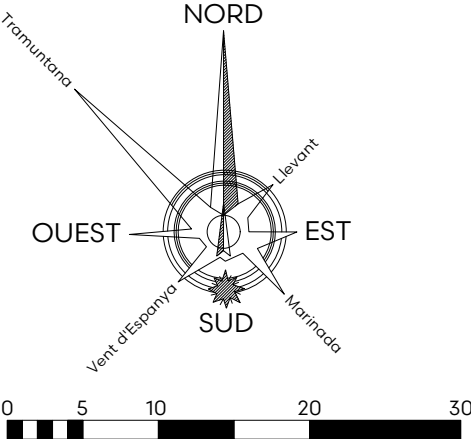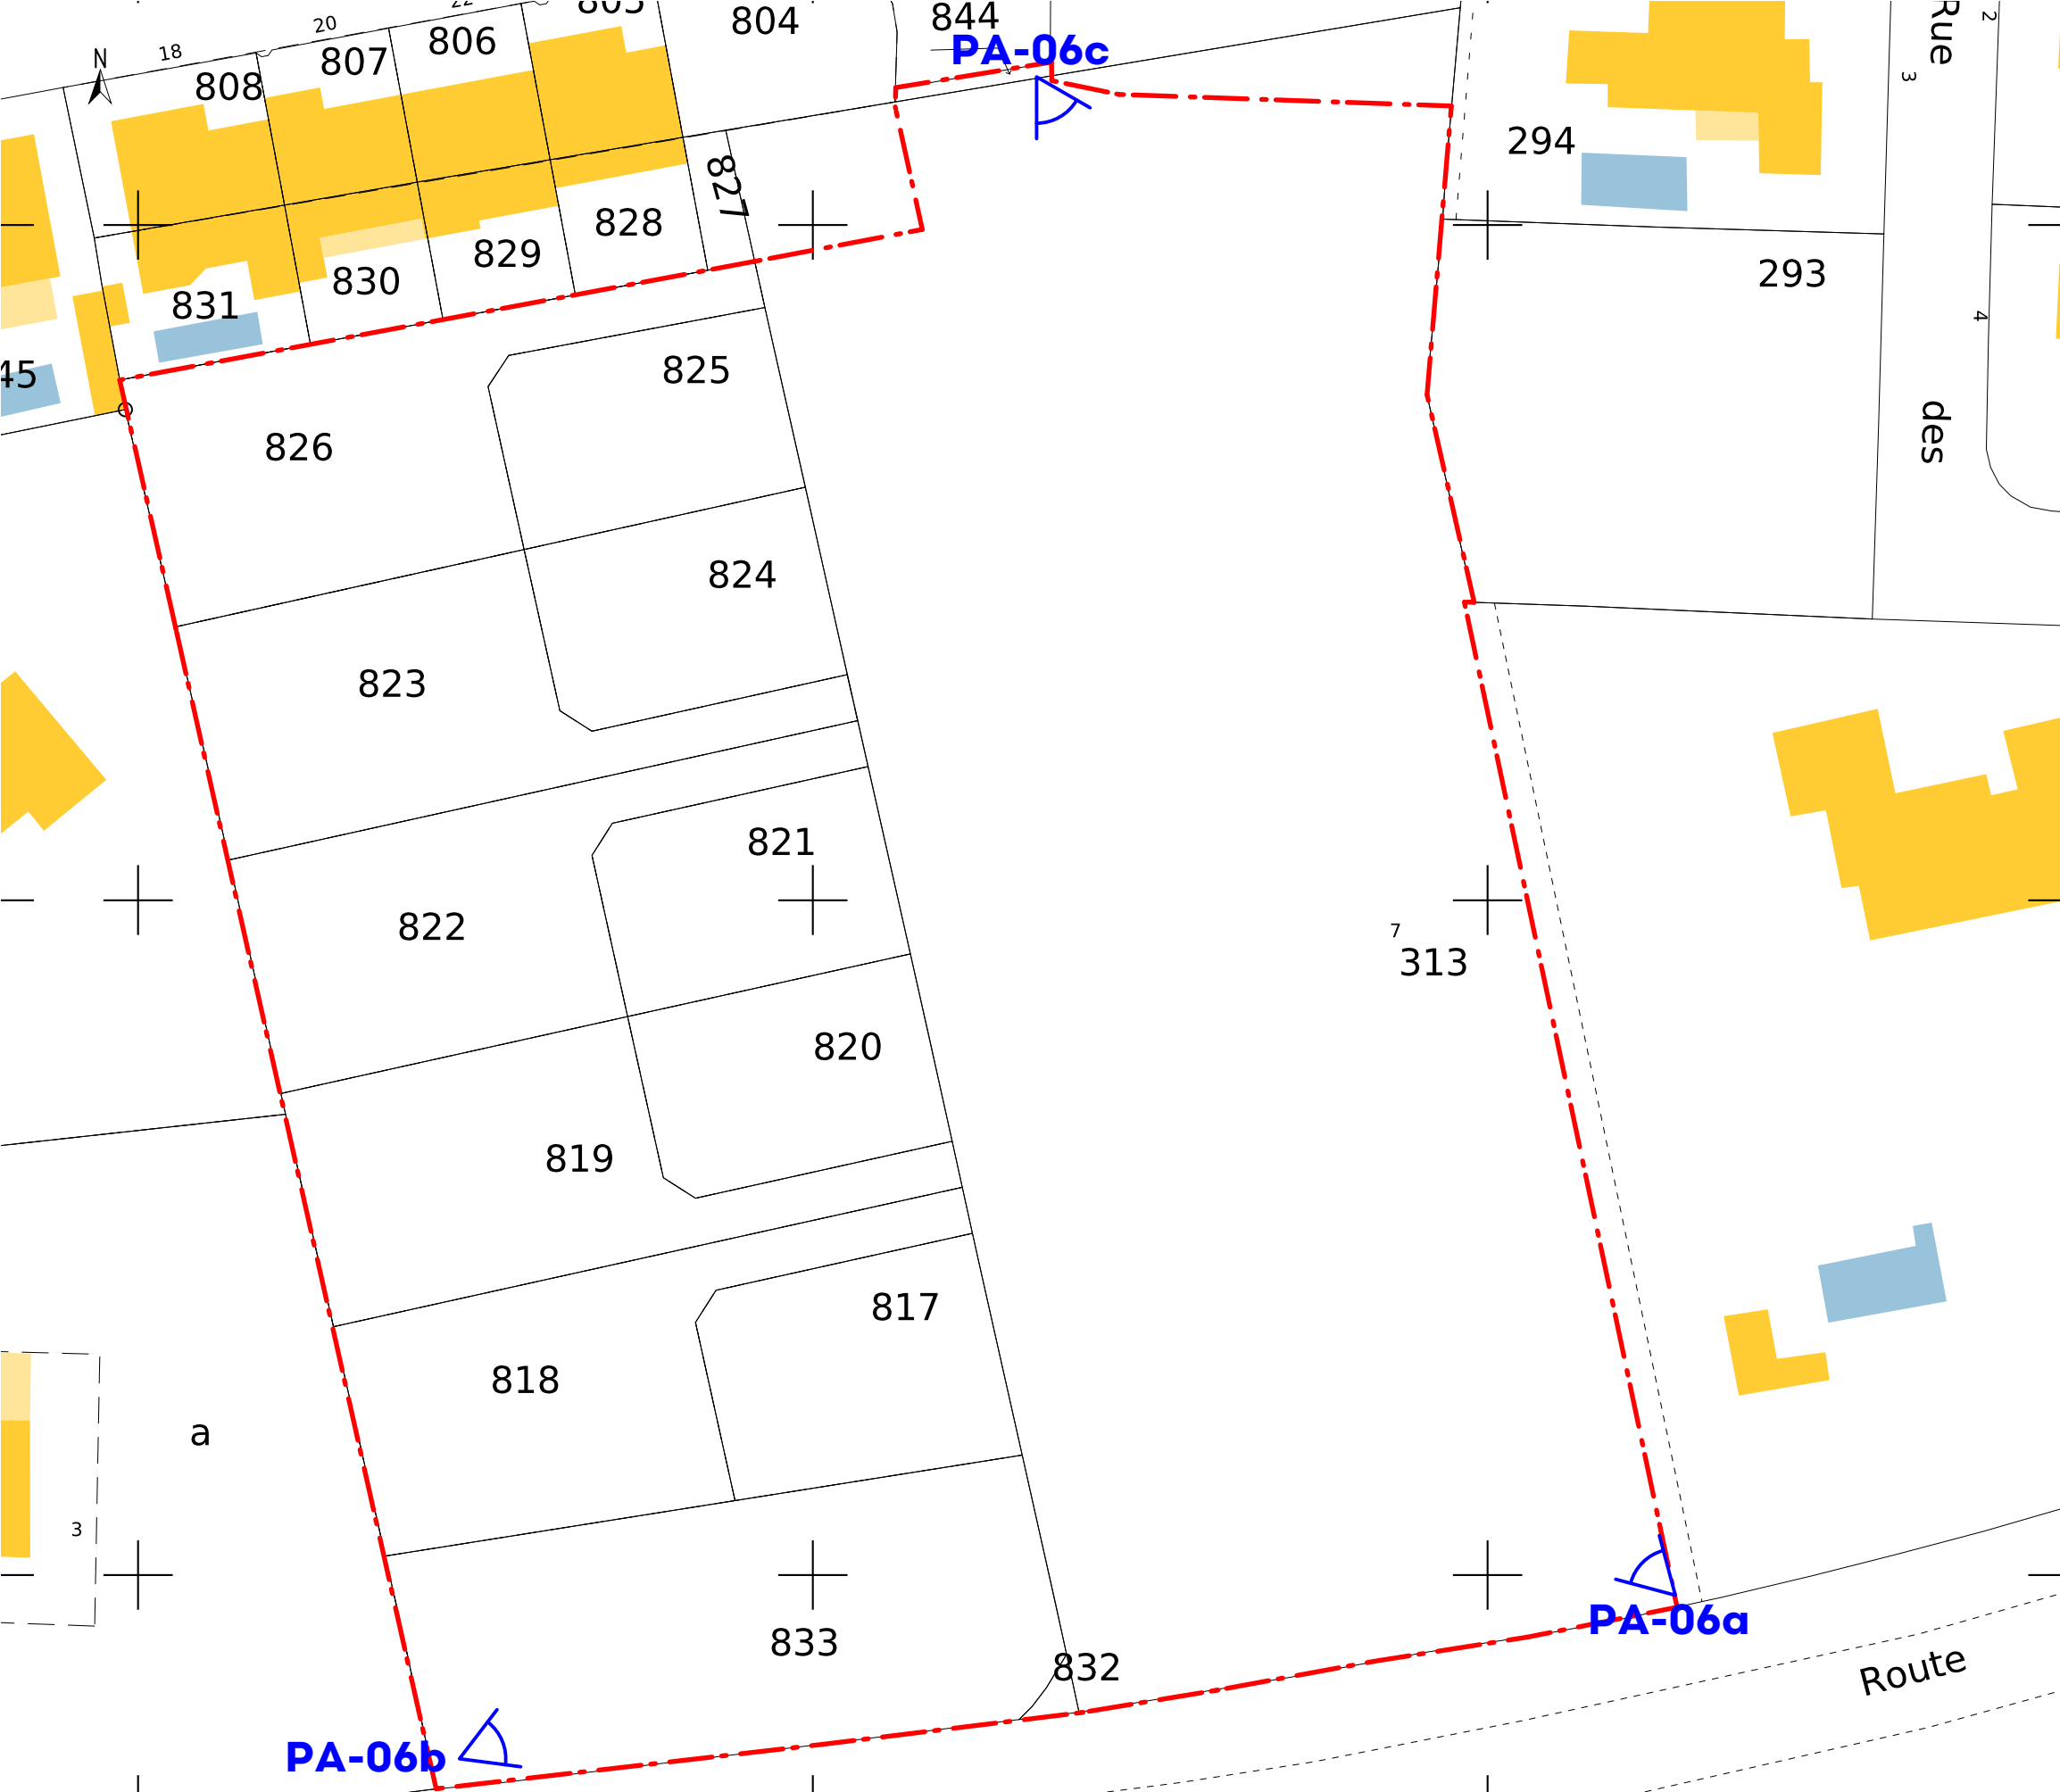




Architecte
AMA Studio
Alice MAZZOLI
32, rue Mohandas Karamchand Gandhi - 66350 TOULOUGES
Tél.: 04 68 59 49 11 / Portable : 06 59 05 61 14
e-mail : contact@ama-studio.fr





Maître d'Ouvrage
SAS Foncière 66
Louis-Pierre ANGELOTTI
1066, avenue Eole - Tecnosud II - 66100 PERPIGNAN
Tél.: 04 68 50 09 00
e-mail : yann.fabre@angelotti.fr

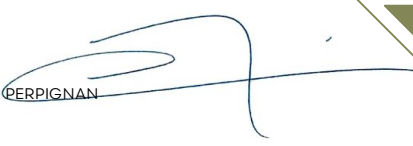

Plan de situation - Cadastre

DATE 15/09/2025 DOSSIER 25-26 INDICE A

PLAN PA-01c

ECHELLE 1/500