


Lotissement communal "El Terrafort"

COUPE 1 Nord-Sud

COUPE 2 Est-Ouest

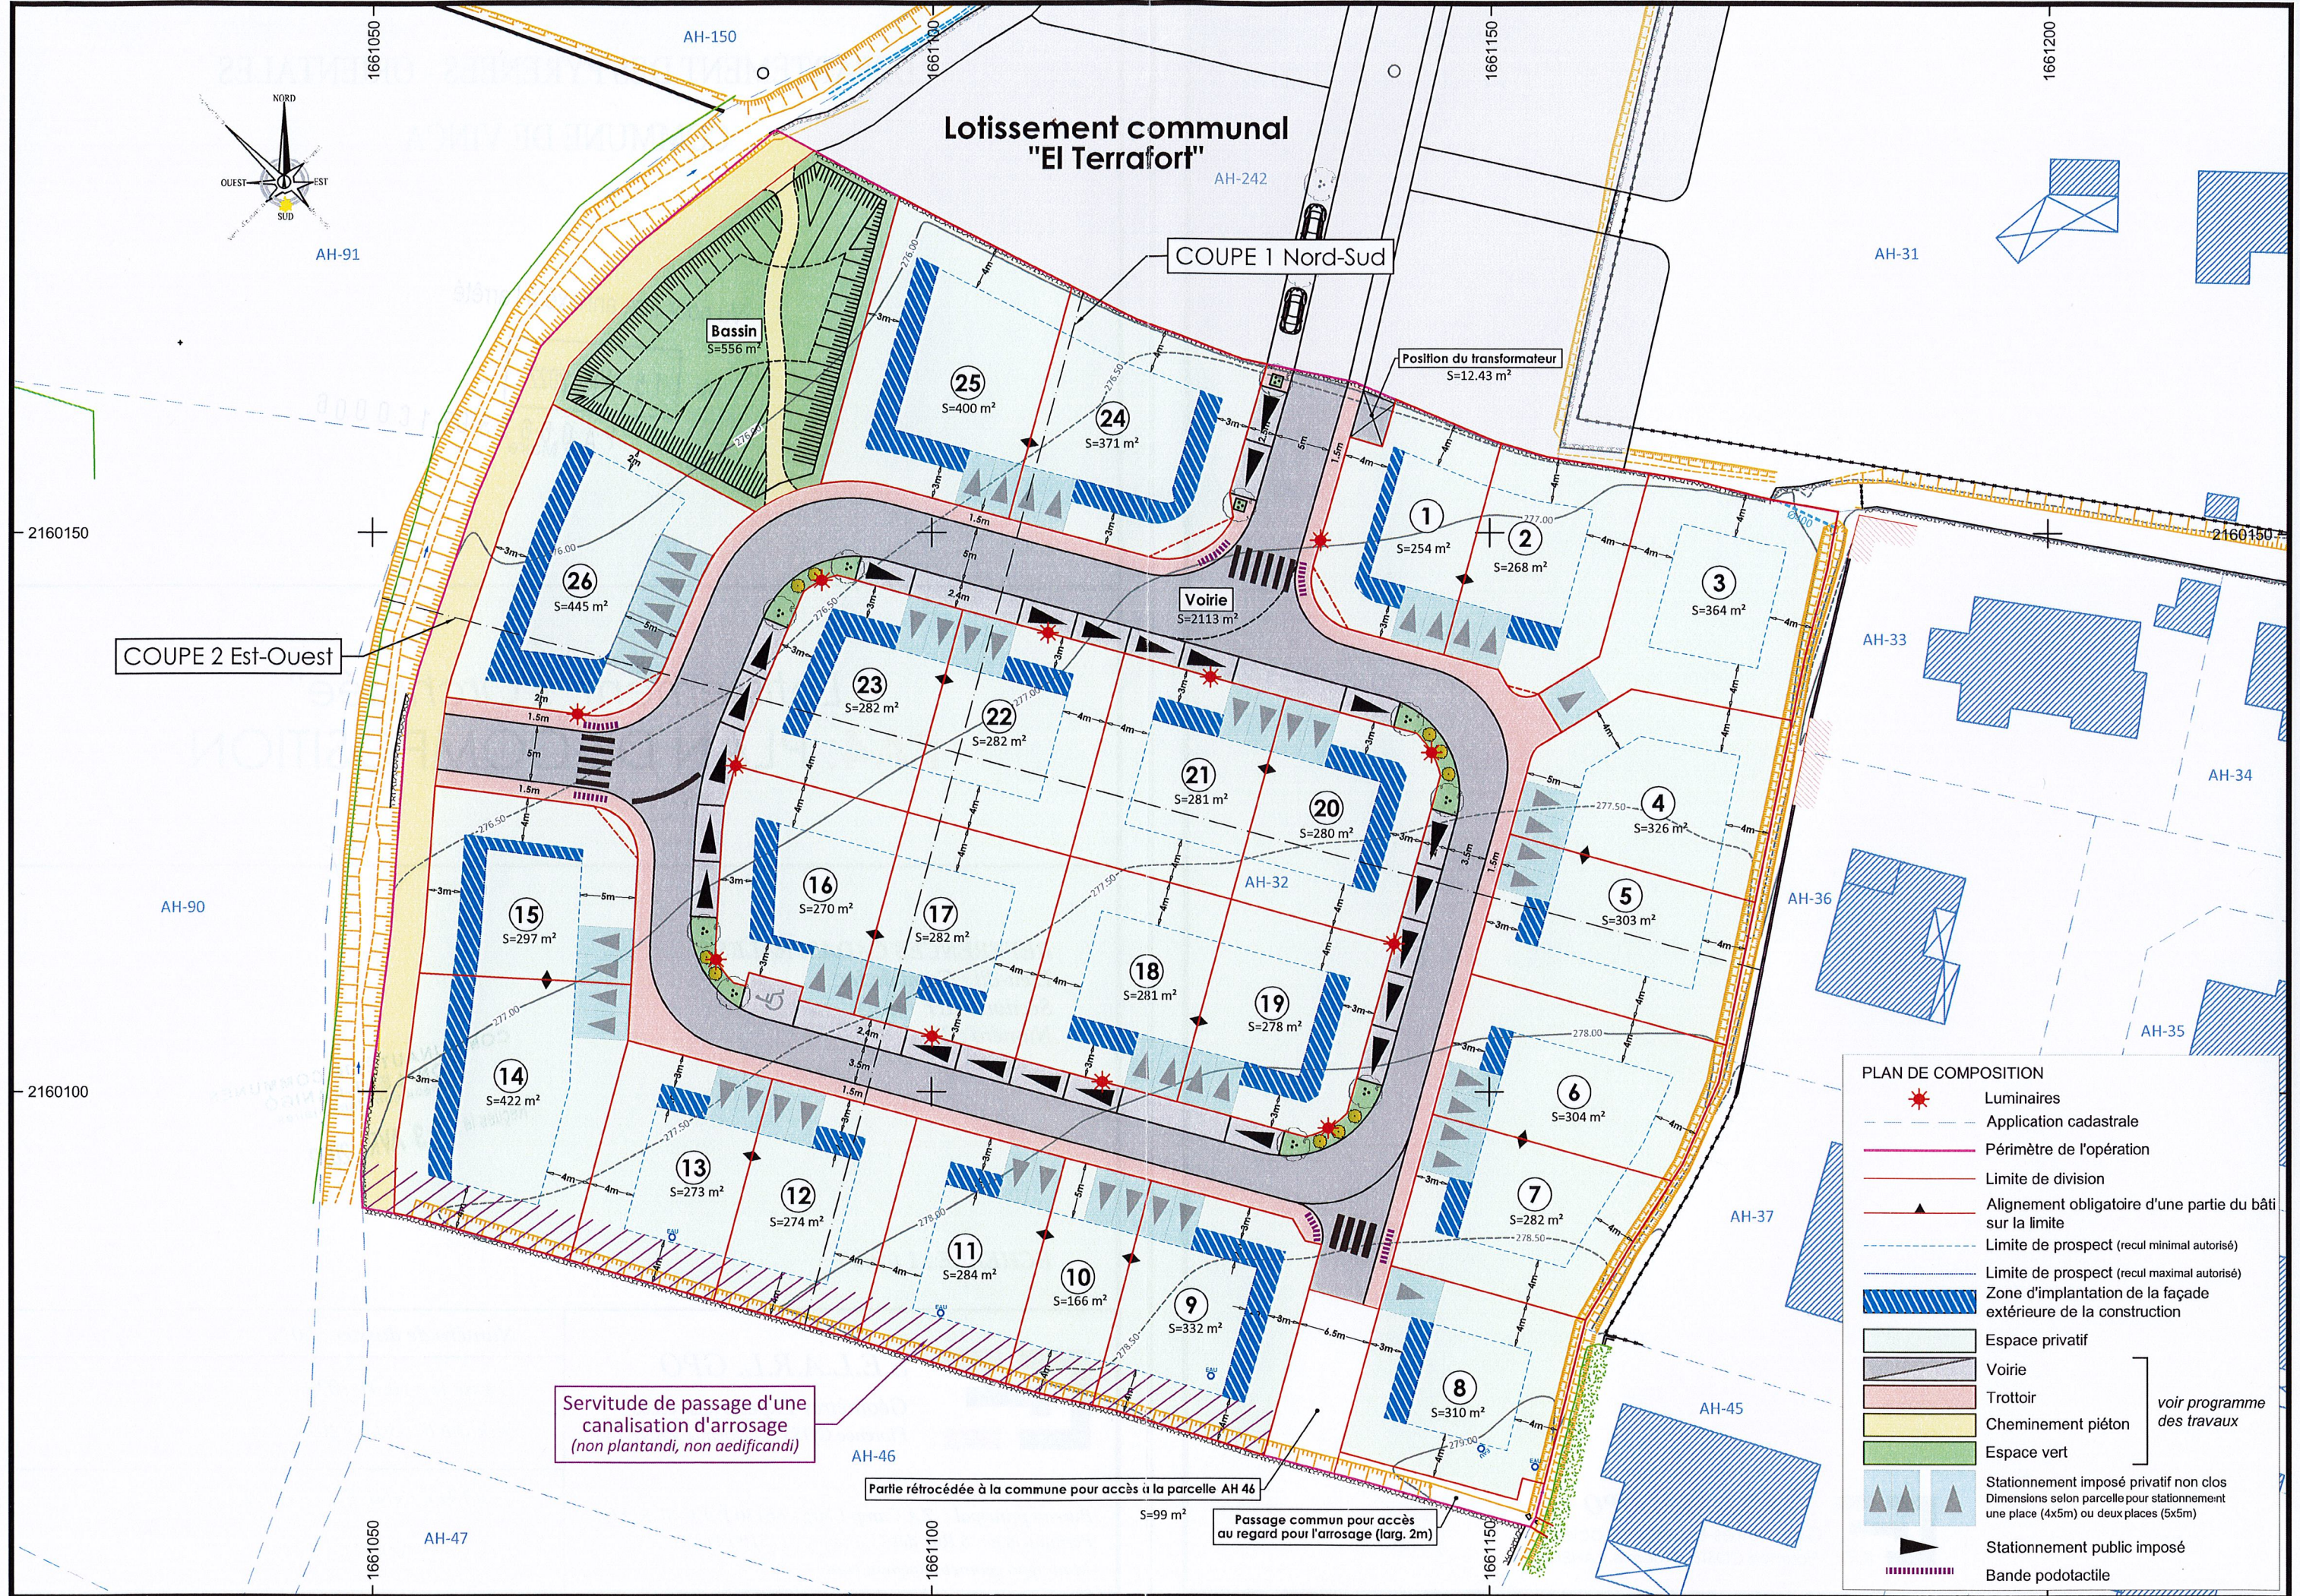

- PLAN DE COMPOSITION**
- Luminaires
 - Application cadastrale
 - Périmètre de l'opération
 - Limite de division
 - Alignement obligatoire d'une partie du bâti sur la limite
 - Limite de prospect (recul minimal autorisé)
 - Limite de prospect (recul maximal autorisé)
 - Zone d'implantation de la façade extérieure de la construction
 - Espace privatif
 - Voirie
 - Trottoir
 - Cheminement piéton
 - Espace vert
 - Stationnement imposé privatif non clos
Dimensions selon parcelle pour stationnement une place (4x5m) ou deux places (5x5m)
 - Stationnement public imposé
 - Bande podotactile
- voir programme des travaux*