
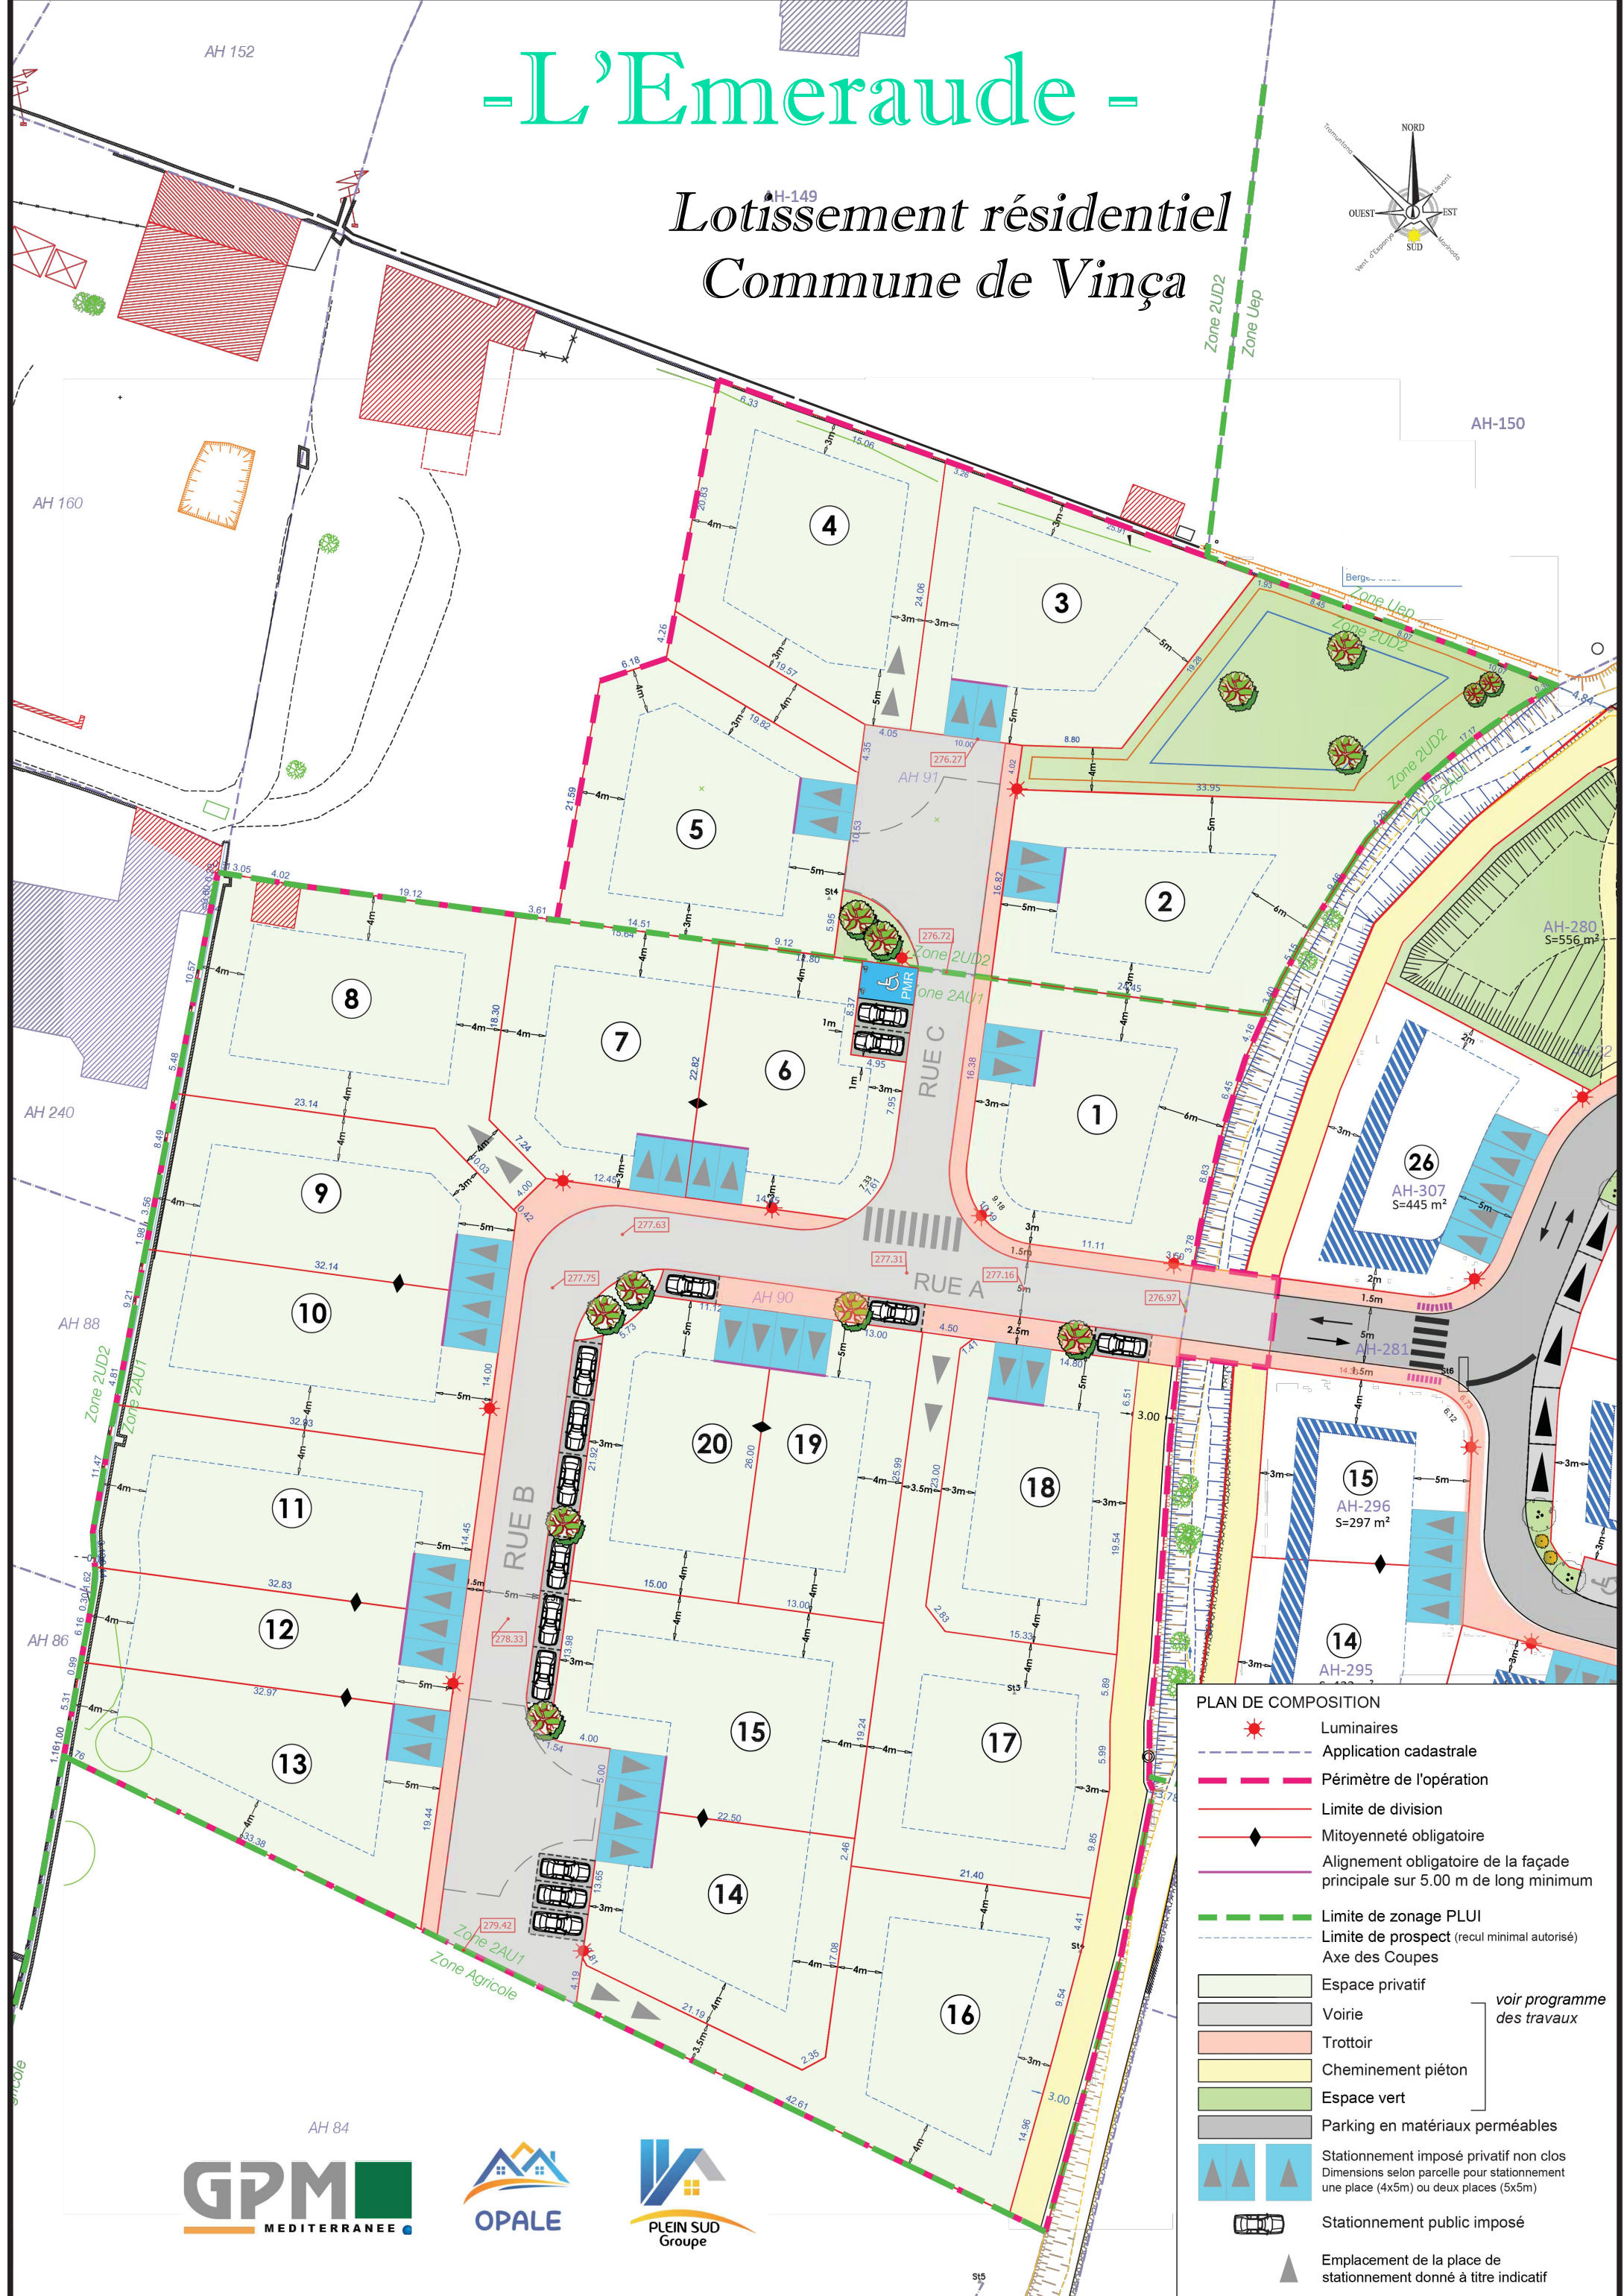


# -L'Emeraude-

## Lotissement résidentiel Commune de Vinça

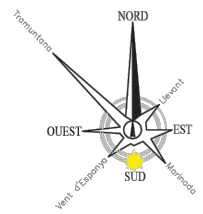

**PLAN DE COMPOSITION**

- Luminaires
- Application cadastrale
- Périmètre de l'opération
- Limite de division
- Mitoyenneté obligatoire
- Alignement obligatoire de la façade principale sur 5.00 m de long minimum
- Limite de zonage PLUI
- Limite de prospect (recul minimal autorisé)
- Axe des Coupes
- Espace privatif
- Voirie
- Trottoir
- Cheminement piéton
- Espace vert
- Parking en matériaux perméables
- Stationnement imposé privatif non clos  
Dimensions selon parcelle pour stationnement une place (4x5m) ou deux places (5x5m)
- Stationnement public imposé
- Emplacement de la place de stationnement donné à titre indicatif

*voir programme des travaux*